

ΕΦΗΜΕΡΙΔΑ ΤΗΣ ΚΥΒΕΡΝΗΣΕΩΣ

ΤΗΣ ΕΛΛΗΝΙΚΗΣ ΔΗΜΟΚΡΑΤΙΑΣ

14 Ιουλίου 2017 | ΤΕΥΧΟΣ ΤΕΤΑΡΤΟ | Αρ. Φύλλου **185**

ΠΕΡΙΕΧΟΜΕΝΑ

ΔΙΑΤΑΓΜΑΤΑ

(1)

Επικύρωση καθορισμού των οριογραμμών τμήματος ρέματος που βρίσκεται στη θέση «Ράγια», στην περιοχή της Τοπικής Κοινότητας Πόρου της Δημοτικής Ενότητας Ελειού -Πρόννων του Δήμου Κεφαλονιάς (ν. Κεφαλληνίας).

**Ο ΠΡΟΕΔΡΟΣ
ΤΗΣ ΕΛΛΗΝΙΚΗΣ ΔΗΜΟΚΡΑΤΙΑΣ**

Έχοντας υπόψη:

1. Τις διατάξεις των άρθρων 2 και 3 του ν. 4258/2014 «Διαδικασία Οριοθέτησης και ρυθμίσεις θεμάτων για τα υδατορέματα - ρυθμίσεις Πολεοδομικής νομοθεσίας και άλλες διατάξεις» (Α' 94).

2. Τις διατάξεις του άρθρου 90 του Κώδικα Νομοθεσίας για την Κυβέρνηση και τα κυβερνητικά όργανα, που κυρώθηκε με το άρθρο πρώτο του π. δ/τος 63/2005 (Α' 98).

3. Τις διατάξεις του άρθρου 4 του π.δ/τος 70/2015 «Ανασύσταση των Υπουργείων Πολιτισμού και Αθλητισμού, Υποδομών, Μεταφορών και Δικτύων, Αγροτικής Ανάπτυξης και Τροφίμων. Ανασύσταση του Υπουργείου Ναυτιλίας και Αιγαίου και μετονομασία του σε Υπουργείο Ναυτιλίας και Νησιωτικής Πολιτικής. Μετονομασία του Υπουργείου Πολιτισμού, Παιδείας και Θρησκευμάτων σε Υπουργείο Παιδείας, Έρευνας και Θρησκευμάτων, του Υπουργείου Οικονομίας, Υποδομών, Ναυτιλίας και Τουρισμού σε Υπουργείο Οικονομίας, Ανάπτυξης και Τουρισμού και του Υπουργείου Παραγωγικής Ανασυγκρότησης, Περιβάλλοντος και Ενέργειας σε Υπουργείο Περιβάλλοντος και Ενέργειας. Μεταφορά Γενικής Γραμματείας Βιομηχανίας στο Υπουργείο Οικονομίας, Ανάπτυξης και Τουρισμού» (Α' 114).

4. Τις διατάξεις των υπ' αριθμ. ΥΠΠΟ/ΑΡΧ/Φ43/6109/264/8-3-1993 «Χαρακτηρισμός περιοχής Πόρου Κεφαλονιάς ως αρχαιολογικού χώρου» (Β'193), ΥΠΠΟ/ΑΡΧ/Α1/Φ/43/14919/760/10-5-1999 «Μερική τροποποίηση ορίων κηρυγμένου αρχαιολογικού χώρου Πόρου Κεφαλληνίας» (Β'1020) και ΥΠΠΟ/ΑΡΧ/Α1/Φ06/44469/2851/21.12.1999 (Β'29/19.1.2000) "Καθορισμός ζώνης Α' Προστασίας Αρχαιολογικών χώρων Πόρου Κεφαλληνίας και χρήσεις γης εντός αυτής - Οριοθέτηση ζώνης Β' Προστασίας" αποφάσεων της Υπουργού Πολιτισμού.

5. Το με αριθμ. πρωτ. 15824/7900/2-9-2014 έγγραφο της Διεύθυνσης Περιβάλλοντος και Χωρικού Σχεδιασμού Ιονίου της Αποκεντρωμένης Διοίκησης Πελοποννήσου, Δυτικής Ελλάδας και Ιονίου και το γεγονός ότι παρήλθε άπρακτη η προθεσμία της παρ. Α.2.3 του άρθρου 3 του ν. 4258/2014 χωρίς να γνωμοδοτήσει το Δημοτικό Συμβούλιο Δήμου Κεφαλονιάς.

6. Το με αριθμ. πρωτ. Φ111/Β3-21/2187/17-9-2014 έγγραφο της ΛΕ' Εφορείας Προϊστορικών και Κλασικών Αρχαιοτήτων (νυν ΕΦΑ Κεφαλληνίας) του Υπουργείου Πολιτισμού και Αθλητισμού.

7. Τη με αριθμ. πρωτ. οικ.23131/11786/4-11-2014 γνωμοδότηση της Διεύθυνσης Υδάτων Ιονίου της Αποκεντρωμένης Διοίκησης Πελοποννήσου, Δυτικής Ελλάδας και Ιονίου.

8. Την από 13-1-2015 εισήγηση της Διεύθυνσης Περιβάλλοντος και Χωρικού Σχεδιασμού Ιονίου της Αποκεντρωμένης Διοίκησης Πελοποννήσου, Δυτικής Ελλάδας και Ιονίου.

9. Το γεγονός ότι από τις κανονιστικές διατάξεις αυτού του π. δ/τος δεν προκαλείται δαπάνη σε βάρος του κρατικού προϋπολογισμού και του προϋπολογισμού των οικείων Ο.Τ.Α.

10. Τις υπ'αριθμ. 171/2016 και 60/2017 γνωμοδοτήσεις του Συμβουλίου της Επικρατείας, με πρόταση των Υπουργών Πολιτισμού και Αθλητισμού και Περιβάλλοντος και Ενέργειας, αποφασίζουμε:

Άρθρο 1

Επικυρώνεται ο καθορισμός των οριογραμμών τμήματος ρέματος που βρίσκεται στη θέση «Ράγια», ανάντη του οικισμού Πόρου και στη θέση της ιδιοκτησίας Παντελεήμονος Άννινου, εντός των διοικητικών ορίων της Δημοτικής Ενότητας Ελειού - Πρόννων του Δήμου Κεφαλονιάς (ν. Κεφαλληνίας), όπως αυτές θεωρήθηκαν στις 24-6-2014 από τη Διεύθυνση Τεχνικών Έργων της Περιφερειακής Ενότητας Κεφαλληνίας και φαίνονται με μπλε γραμμή και τις συντεταγμένες των κορυφών τους στο σχετικό πρωτότυπο διάγραμμα σε κλίμακα 1:250, αντίτυπο του οποίου σε φωτοσμίκρυνση και θεωρημένο από τον Προϊστάμενο της Διεύθυνσης Τοπογραφικών Εφαρμογών και Γεωχωρικών Πληροφοριών του Υπουργείου Περιβάλλοντος και Ενέργειας με την υπ'αριθμ. 19623/2017 πράξη του, συνδημοσιεύεται με το παρόν διάταγμα.

Άρθρο 2

Η ισχύς του παρόντος διατάγματος αρχίζει από τη δημοσίευσή του στην Εφημερίδα της Κυβερνήσεως.

Στον Υπουργό Περιβάλλοντος και Ενέργειας αναθέτουμε τη δημοσίευση και εκτέλεση του παρόντος διατάγματος.

Αθήνα, 3 Ιουλίου 2017

Ο Πρόεδρος της Δημοκρατίας

ΠΡΟΚΟΠΙΟΣ Β. ΠΑΥΛΟΠΟΥΛΟΣ

Οι Υπουργοί

Πολιτισμού και Αθλητισμού

ΛΥΔΙΑ ΚΟΝΙΟΡΔΟΥ

Περιβάλλοντος και Ενέργειας

ΓΕΩΡΓΙΟΣ ΣΤΑΘΑΚΗΣ

ΥΠΟΜΝΗΜΑ

- K18/4 ΦΡΕΑΤΙΟ ΕΠΙΣΚΕΨΗΣ ΑΓΩΓΟΥ ΑΚΑΘΑΡΤΩΝ (ΕΓΚΕΚΡΙΜΕΝΗ ΜΕΛΕΤΗ ΑΠΟΧΕΤΕΥΣΗΣ)
- 53,0-200 / 0,30 ΑΓΩΓΟΣ ΑΚΑΘΑΡΤΩΝ (ΕΓΚΕΚΡΙΜΕΝΗ ΜΕΛΕΤΗ ΑΠΟΧΕΤΕΥΣΗΣ) ΜΗΚΟΣ (μ)-ΔΙΑΜΕΤΡΟΣ (χλσ) ΚΛΙΣΗ (%)
- Ο1/2 ΦΡΕΑΤΙΟ ΕΠΙΣΚΕΨΗΣ ΑΓΩΓΟΥ ΟΜΒΡΙΩΝ (ΕΓΚΕΚΡΙΜΕΝΗ ΜΕΛΕΤΗ ΑΠΟΧΕΤΕΥΣΗΣ)
- 53,0-1200 / 0,30 ΑΓΩΓΟΣ ΟΜΒΡΙΩΝ (ΕΓΚΕΚΡΙΜΕΝΗ ΜΕΛΕΤΗ ΑΠΟΧΕΤΕΥΣΗΣ) ΜΗΚΟΣ (μ)-ΔΙΑΜΕΤΡΟΣ (χλσ) ΚΛΙΣΗ (%)
- ΦΡΕΑΤΙΟ ΥΔΡΟΣΥΛΛΟΓΗΣ ΤΥΠΟΥ ΚΟΦΤΡΑΣ (ΕΓΚΕΚΡΙΜΕΝΗ ΜΕΛΕΤΗ ΑΠΟΧΕΤΕΥΣΗΣ & ΠΡΟΤΑΣΗ ΜΕΛΕΤΗΣ ΟΡΙΟΘΕΤΗΣΗΣ Ρ. ΠΟΡΟΥ)
- 53,0-1200 ΑΓΩΓΟΣ ΟΜΒΡΙΩΝ (ΠΡΟΤΑΣΗ ΜΕΛΕΤΗΣ ΟΡΙΟΘΕΤΗΣΗΣ Ρ. ΠΟΡΟΥ)
- ΑΣ1 Q=19,00 Hμ=4,00 N=1+1 ΑΝΤΛΙΟΣΤΑΣΙΟ ΑΚΑΘΑΡΤΩΝ ΠΑΡΟΧΗ (l/s) ΜΑΝΟΜΕΤΡΙΚΟ ΥΨΟΣ (μ) ΠΛΗΘΟΣ ΕΓΚΑΤΕΣΤΗΜΕΝΩΝ ΑΝΤΛΙΩΝ
- ΚΑΤΑΘΛΙΠΤΙΚΟΣ ΑΓΩΓΟΣ

Τα έργα αποχέτευσης Ομβρίων και Ακαθάρτων Πόρου που εμφανίζονται στην παρούσα Οριζοντιογραφία προβλέπονται στην Εγκεκριμένη Οριστική Μελέτη με τίτλο: "ΜΕΛΕΤΗ ΑΠΟΧΕΤΕΥΣΗΣ Δ.Δ. ΠΟΡΟΥ ΔΗΜΟΥ ΕΛΛΕΙΟΥ - ΠΡΟΝΩΝ" με αριθμό 91/2008.
Εργοδότης: Δήμος Ελείου - Πρόννων
Ανάδοχοι: INTEGER A.E., ΠΑΠΑΔΗΜΗΤΡΙΟΥ Κ., ΤΟΥΡΛΑΚΗΣ Π., ΠΑΝΤΕΛΟΠΟΥΛΟΣ Κ., ΑΛΗΦΡΑΓΚΗΣ Μ., ΚΩΣΤΑΚΟΣ Χ.

ΣΥΣΧΕΤΙΖΟΝΤΑΙ - ΣΥΜΠΛΗΡΩΝΟΝΤΑΙ ΜΕ ΤΗΝ ΟΡΙΟΘΕΤΗΣΗ ΤΟΥ ΡΕΜΑΤΟΣ ΠΟΡΟΥ ΚΑΙ ΤΟΝ ΠΡΟΤΕΙΝΟΜΕΝΟ ΑΠΟ ΑΥΤΗΝ ΑΓΩΓΟ ΟΜΒΡΙΩΝ Ο3Α

ΥΠΟΥΡΓΕΙΟ ΠΕΡΙΒΑΛΛΟΝΤΟΣ & ΕΝΕΡΓΕΙΑΣ
ΑΡΙΘ. ΠΡΑΞΕΩΣ: 19623/17
ΣΥΝΟΔΕΥΕΙ ΤΟ Π. ΔΙΑΤΑΓΜΑ ΠΕΡΙ "Επικύρωσης καθορισμού των οριογραμμών ...
ΑΘΗΝΑ, 18 Ιουλ 2017
ο αναπλ. Δ/ντής
Σταύρος ...

Αρ. Διαυ. 32/17
Σχ. 1

ΤΜΗΜΑΤΙΚΗ ΟΡΙΟΘΕΤΗΣΗ ΡΕΜΑΤΟΣ ΠΟΡΟΥ ΤΟΥ ΔΗΜΟΥ ΚΕΦΑΛΛΗΝΙΑΣ Δ.Ε. ΕΛΛΕΙΟΥ ΠΡΟΝΝΩΝ - Τ.Κ. ΠΟΡΟΥ

(ΠΕΡΙΟΧΗ ΡΑΓΙΑ - ΘΕΣΗ ΙΔΙΟΚΤ. ΠΑΝΤΕΛΗ ΑΝΝΙΝΟΥ)

ΣΧΕΔΙΟ 4: ΟΡΙΖΟΝΤΙΟΓΡΑΦΙΑ ΕΡΓΩΝ ΑΠΟΧΕΤΕΥΣΗΣ ΠΟΡΟΥ

(ΕΡΓΑ ΕΓΚΕΚΡΙΜΕΝΗΣ ΜΕΛΕΤΗΣ & ΜΕΛΕΤΗΣ ΟΡΙΟΘΕΤΗΣΗΣ)

ΚΛΙΜΑΚΑ 1:500

ΠΑΤΡΑ ΦΕΒΡΟΥΑΡΙΟΣ 2014

Αργοστόλι, 24.6.2014 Η Προϊσταμένη ΤΔΠ
Ιωάννα Παγκαλάκη Αρχιτέκτων Μηχ/κός

ΜΕΛΕΤΗΤΙΚΗ ΕΤΑΙΡΕΙΑ ΔΥΤΙΚΗΣ ΕΛΛΑΔΑΣ
Μ. Ε. Δ. Ε. Β. ΧΡΙΣΤΟΠΟΥΛΟΣ - Α. ΑΛΕΒΙΖΟΣ & ΣΙΑ Ε.Ε.
Βύρωνος 6 τ.κ. 262 24 ΠΑΤΡΑ τηλ. 2610 323466 & 65
e-mail : meletitiki@tee.gr fax 2610 342550


Ο ΜΕΛΕΤΗΤΗΣ	ΕΛΕΓΧΘΗΚΕ	ΘΕΩΡΗΘΗΚΕ
ΜΕΛΕΤΗΤΙΚΗ ΕΤΑΙΡΕΙΑ ΔΥΤΙΚΗΣ ΕΛΛΑΔΑΣ (ΜΕΔΕ) Β. ΧΡΙΣΤΟΠΟΥΛΟΣ - Α. ΑΛΕΒΙΖΟΣ & ΣΙΑ Ε.Ε. ΒΥΡΩΝΟΣ 6 - 262 24 ΠΑΤΡΑ ΤΗΛ 2610 323466, 342550 Α.Φ.Μ. 099782854 - Δ.Ο.Υ. Γ' ΠΑΤΡΩΝ	Αργοστόλι, 24/6/2014 ... ΑΝΔΡΕΑΤΟΣ Πολ. Μηχ/κός	Αργοστόλι 24/6/14 Η Προϊσταμένη του ΔΤΣ ΙΛ. ΜΕΝΕΓΑΤΟΥ Πολιτικός Μηχ/κός

ΕΛΛΗΝΙΚΗ ΔΗΜΟΚΡΑΤΙΑ ΠΕΡΙΦΕΡΕΙΑ ΙΟΝΙΩΝ ΝΗΣΩΝ

ΕΛΛΗΝΙΚΗ ΔΗΜΟΚΡΑΤΙΑ ΥΠΟΥΡΓΕΙΟ ΠΕΡΙΒΑΛΛΟΝΤΟΣ & ΕΝΕΡΓΕΙΑΣ

ΙΔΙΟΚΤΗΣΙΑ Α/ΦΩΝ ΜΕΝΕΓΑΤΟΥ
ΙΔΙΟΚΤΗΣΙΑ Ι. ΜΟΝΗΣ ΑΤΡΟΥ
ΔΕΞΑΜΕΝΕΣ
Η/Υ 17,32 μ2
υπόστεγο αποθήκη 33 μ2
ΑΥΛΗ
ΟΙΚΙΑ
ΠΑΡΤΕΡΙ

ΕΘΝΙΚΟ ΤΥΠΟΓΡΑΦΕΙΟ
Για τεχνικούς λόγους στο σχεδιάγραμμα, από το ηλεκτρονικό αρχείο, έγινε σμίκρυνση κατά ποσοστό 35%

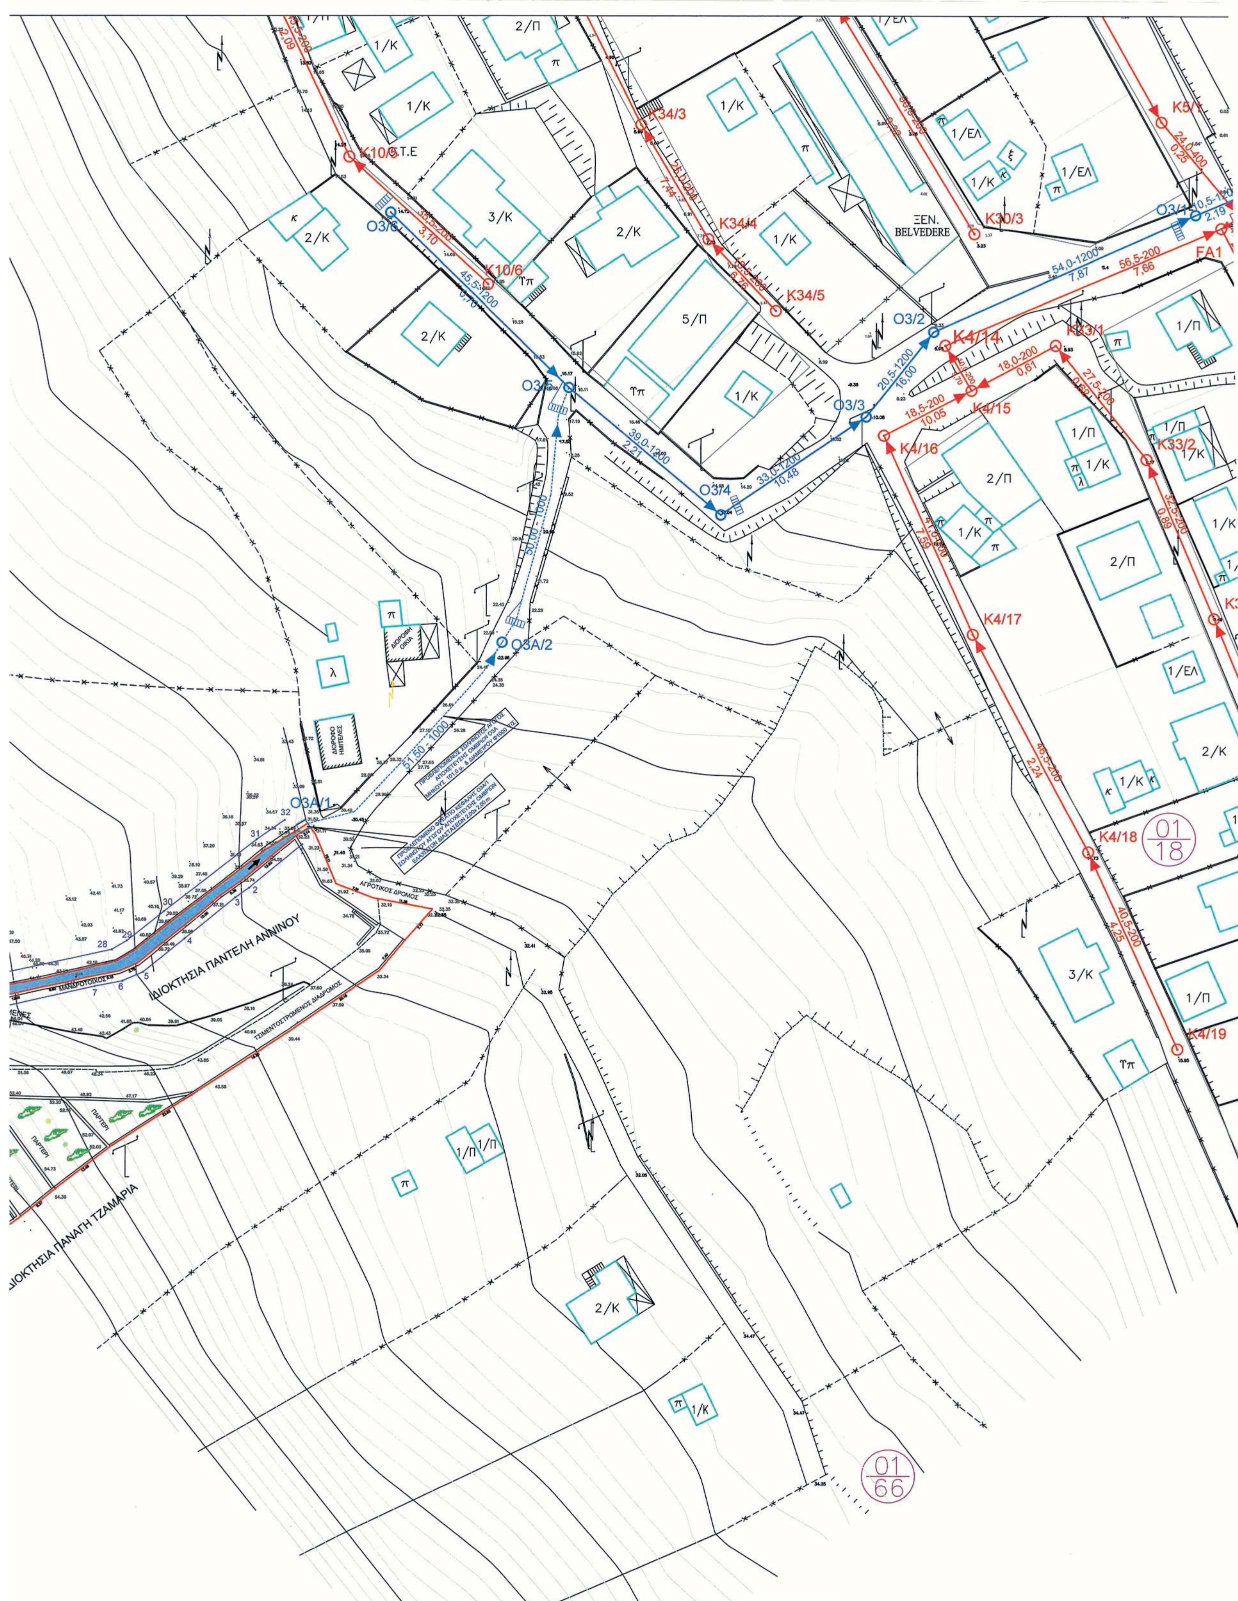

ΞΕΝ. BELVEDERE
ΙΔΙΟΚΤΗΣΙΑ ΠΑΝΤΕΛΗ ΑΝΝΙΝΟΥ
ΙΔΙΟΚΤΗΣΙΑ ΠΑΝΑΓΗ ΤΖΑΜΑΡΙΑ
ΑΓΡΟΤΙΚΟΣ ΔΡΟΜΟΣ
ΜΑΝΔΡΟΤΟΙΧΟΣ
01/18
01/66

ΑΠΟΦΑΣΕΙΣ

Αριθμ. 5460 (2)

Κήρυξη ως αναδασωτέας εκτάσεως 1,859 στρ. στη θέση « Τύμπανον» της ΤΚ Παναγίτσας, του Δήμου Έδεσσας, της ΠΕ Πέλλας.

Ο ΣΥΝΤΟΝΙΣΤΗΣ ΑΠΟΚΕΝΤΡΩΜΕΝΗΣ ΔΙΟΙΚΗΣΗΣ ΜΑΚΕΔΟΝΙΑΣ - ΘΡΑΚΗΣ

Έχοντας υπόψη:

1) Την παρ.3 του άρθρου 117 του Συντάγματος της χώρας.

3) Τις δ/ξεις του ν. 998/1979 (ΦΕΚ 289/Α’/1979) "Περί προστασίας δασών και δασικών εν γένει εκτάσεων " και ειδικότερα:

- του αρθ. 41 παρ.1 και 3, όπως ισχύει

- του αρθ. 38 παρ. 1, όπως τροποποιήθηκε με την παρ. 1 του άρθρου 35 του ν. 4280/2014

- του αρθ. 70, παρ. 3, όπως προστέθηκε με το άρθρο 12, του ν. 2040/1992 και αντικαταστάθηκε με το άρθρο 1 παρ. 15 του ν. 3208/2003.

3) Τις διαταγές του Υπ. Γεωργίας: α) 160417/1180/80, β) 182447/3049/80 γ) 154659/24-5-82.

4) Τη με αριθμ. 4/6-2-2015 (ΦΕΚ 24/τ.Α'/6-2-2015) πράξη του Υπουργικού Συμβουλίου

5) Τις διατάξεις του άρθρου 26 παρ.2 του ν. 4062/2012 «Διαχείριση και προστασία ακινήτων του Υπουργείου Αγροτικής Ανάπτυξης και Τροφίμων - Λοιπές ρυθμίσεις, μεταβατικές και καταργούμενες διατάξεις».

6) Τα άρθρα 28 και 28Α του ν.4235/2015 (ΦΕΚ Α΄47) «Εκδημοκρατισμός της Διοίκησης - Καταπολέμηση Γραφειοκρατίας και Ηλεκτρονική Διακυβέρνηση. Αποκατάσταση αδικιών και άλλες διατάξεις».

7) Την 14138/15-5-2017 (ΦΕΚ 250/τ.ΥΟΔΔ/26-5-2017) απόφαση του Υπουργείου Εσωτερικών περί διορισμού Συντονιστή της Αποκεντρωμένης Διοίκησης Μακεδονίας-Θράκης

8) Τη με αρ. 5449/25-4-2017 πρόταση του Δασαρχείου Έδεσσας περί κήρυξης αναδασωτέας της αναφερόμενης στο θέμα έκτασης.

9) Το γεγονός ότι από την παρούσα απόφαση δεν προκύπτει δαπάνη εις βάρος του Δημοσίου, αποφασίζουμε:

Κηρύσσουμε ως αναδασωτέα, με σκοπό την αποκατάσταση της δασικής βλάστησης με φυσική αναδάσωση, τη δασική έκταση εμβαδού 1,859 στρ., στην οποία στις 20-3-2017 εξερράγη πυρκαγιά. Η έκταση βρίσκεται στη θέση "Τύμπανον" της ΤΚ Παναγίτσας , του Δήμου Έδεσσας, της ΠΕ Πέλλας και απεικονίζεται στο συνημμένο τοπογραφικό διάγραμμα κλιμ. 1: 1000 ενώ η θέση του είναι σημειωμένη σε απόσπασμα φύλλου χάρτη ΓΥΣ ΆΡΝΙΣΣΑ' κλιμ. 1:50.000, το οποίο συνοδεύει την απόφαση.

Το εμβαδόν της έκτασης προσδιορίζεται από τα στοιχεία 1,2,3,4,5,6,7,8,9 και σύνορα :

Βόρεια: Με δασική έκταση

Νότια: Με μη δασική έκταση

Ανατολικά: Με μη δασική έκταση

Δυτικά: Με μη δασική έκταση,


οι συντεταγμένες των οποίων δίδονται στον συνημμένο πίνακα.

Η απόφαση αυτή να δημοσιευθεί στην Εφημερίδα της Κυβερνήσεως.

Θεσσαλονίκη, 29 Μαΐου 2017

Ο Συντονιστής Αποκεντρωμένης Διοίκησης

ΙΩΑΝΝΗΣ ΣΑΒΒΑΣ

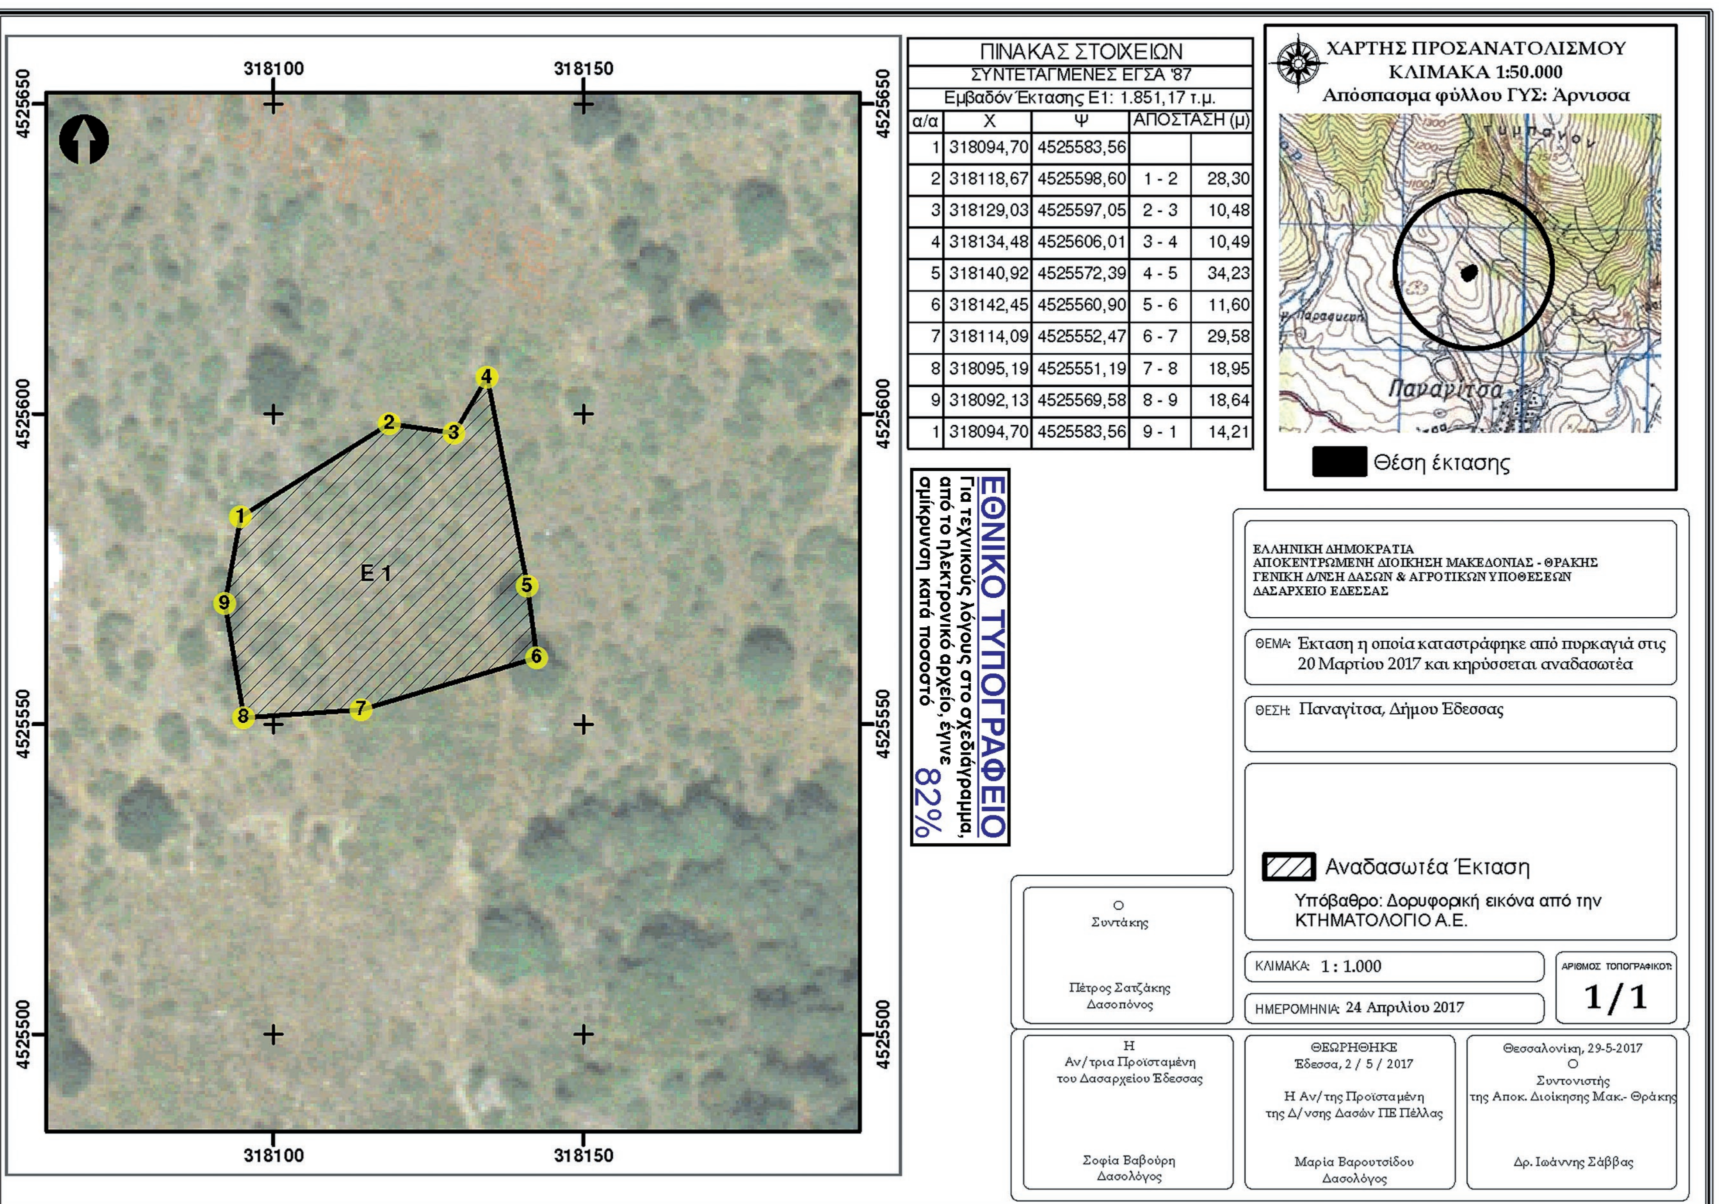

ΠΙΝΑΚΑΣ ΣΤΟΙΧΕΙΩΝ				
ΣΥΝΤΕΤΑΓΜΕΝΕΣ ΕΓΣΑ '87				
Εμβαδόν Έκτασης Ε1: 1.851,17 τ.μ.				
α/α	Χ	Ψ	ΑΠΟΣΤΑΣΗ (μ)	
1	318094,70	4525583,56		
2	318118,67	4525598,60	1 - 2	28,30
3	318129,03	4525597,05	2 - 3	10,48
4	318134,48	4525606,01	3 - 4	10,49
5	318140,92	4525572,39	4 - 5	34,23
6	318142,45	4525560,90	5 - 6	11,60
7	318114,09	4525552,47	6 - 7	29,58
8	318095,19	4525551,19	7 - 8	18,95
9	318092,13	4525569,58	8 - 9	18,64
1	318094,70	4525583,56	9 - 1	14,21

Αριθμ. 5395 (3)

Κήρυξη ως αναδασωτέας εκτάσεως 16,669 στρ. στη θέση «Βαθούλωμα» της ΤΚ Ξανθογείων, του Δήμου Έδεσσας, της ΠΕ Πέλλας.

Ο ΣΥΝΤΟΝΙΣΤΗΣ ΑΠΟΚΕΝΤΡΩΜΕΝΗΣ
ΔΙΟΙΚΗΣΗΣ ΜΑΚΕΔΟΝΙΑΣ-ΘΡΑΚΗΣ

Έχοντας υπόψη:

1) Την παρ.3 του άρθρου 117 του Συντάγματος της χώρας.

3) Τις δ/ξεις του ν. 998/1979 (ΦΕΚ 289/Α’/1979) "Περί προστασίας δασών και δασικών εν γένει εκτάσεων" και ειδικότερα:

- του αρθ. 41 παρ.1 και 3, όπως ισχύει

- του αρθ. 38 παρ. 1, όπως τροποποιήθηκε με την παρ. 1 του άρθρου 35 του ν. 4280/2014

- του αρθ. 70, παρ. 3, όπως προστέθηκε με το αρθρ. 12 του ν. 2040/1992 και αντικαταστάθηκε με το άρθρο 1 παρ. 15 του ν. 3208/2003.

3) Τις διαταγές του Υπ. Γεωργίας: α)160417/1180/80, β) 182447/3049/80 γ) 154659/24-5-82.

4) Τη με αριθμ. 4/6-2-2015 (ΦΕΚ 24/τ.Α'/6-2-2015) πράξη Υπουργικού Συμβουλίου.

5) Τις διατάξεις του άρθρου 26 παρ. 2 του ν. 4062/2012 «Διαχείριση και προστασία ακινήτων του Υπουργείου Αγροτικής Ανάπτυξης και Τροφίμων - Λοιπές ρυθμίσεις, μεταβατικές και καταργούμενες διατάξεις».

6) Τα άρθρα 28 και 28Α του ν.4325/2015 (ΦΕΚ Α΄47) «Εκδημοκρατισμός της Διοίκησης - Καταπολέμηση Γραφειοκρατίας και Ηλεκτρονική Διακυβέρνηση. Αποκατάσταση αδικιών και άλλες διατάξεις».

7) Την αριθμ. 14138/15-5-2017 (ΦΕΚ 250/τ.ΥΟΔΔ/26-5-2017) απόφαση του Υπουργείου Εσωτερικών περί διορισμού Συντονιστή της Αποκεντρωμένης Διοίκησης Μακεδονίας-Θράκης.

8) Τη με αρ. 5383/24-4-2017 πρόταση του Δασαρχείου Έδεσσας περί κήρυξης αναδασωτέας της αναφερόμενης στο θέμα έκτασης.

9) Το γεγονός ότι από την παρούσα απόφαση δεν προκύπτει δαπάνη εις βάρος του Δημοσίου, αποφασίζουμε:

Κηρύσσουμε ως αναδασωτέα, με σκοπό την αποκατάσταση της δασικής βλάστησης με φυσική αναδάσωση, τη δασική έκταση εμβαδού 16,669 στρ., στην οποία στις 30-3-2017 εξερράγη πυρκαγιά. Η έκταση βρίσκεται στη θέση "Βαθούλωμα" της ΤΚ Ξανθογείων του Δήμου Έδεσσας της ΠΕ Πέλλας και απεικονίζεται στο συνημμένο τοπογραφικό διάγραμμα κλιμ. 1: 2000, ενώ η θέση του είναι σημειωμένη σε απόσπασμα φύλλου χάρτη ΓΥΣ ΆΡΝΙΣΣΑ' κλιμ.1:50.000, το οποίο συνοδεύει την απόφαση.

Το εμβαδόν της έκτασης προσδιορίζεται από τα στοιχεία 1,2,...., 13,14,15 και σύνορα:

Βόρεια: Με δασική έκταση

Νότια: Με δασική έκταση

Ανατολικά: Με δασική έκταση

Δυτικά: Με δασική έκταση και δρόμο,


οι συντεταγμένες των οποίων δίδονται στον συνημμένο πίνακα.

Η απόφαση αυτή να δημοσιευθεί στην Εφημερίδα της Κυβερνήσεως.

Θεσσαλονίκη, 29 Μαΐου 2017

Ο Συντονιστής Αποκεντρωμένης Διοίκησης

ΙΩΑΝΝΗΣ ΣΑΒΒΑΣ

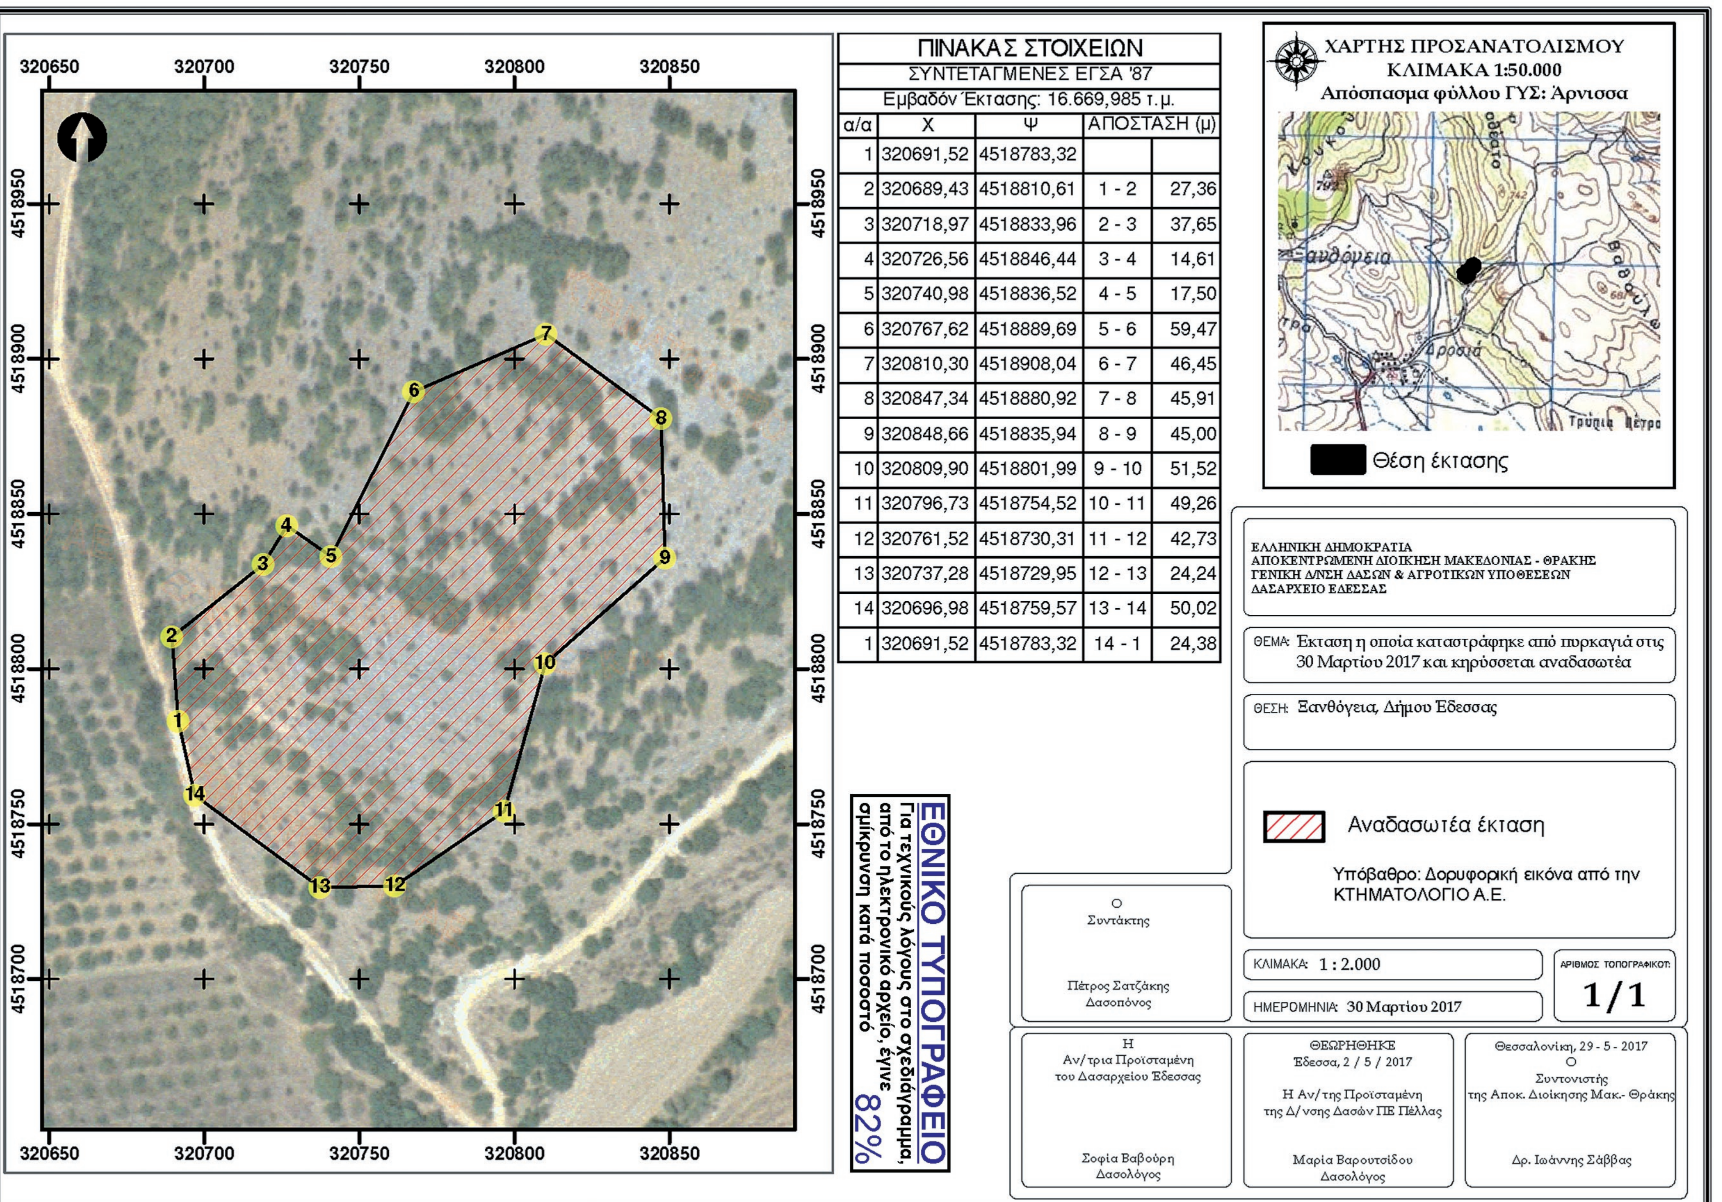

ΠΙΝΑΚΑΣ ΣΤΟΙΧΕΙΩΝ

ΣΥΝΤΕΤΑΓΜΕΝΕΣ ΕΓΣΑ '87

Εμβαδόν Έκτασης: 16.669,985 τ.μ.

α/α	Χ	Ψ	ΑΠΟΣΤΑΣΗ (μ)	
1	320691,52	4518783,32		
2	320689,43	4518810,61	1 - 2	27,36
3	320718,97	4518833,96	2 - 3	37,65
4	320726,56	4518846,44	3 - 4	14,61
5	320740,98	4518836,52	4 - 5	17,50
6	320767,62	4518889,69	5 - 6	59,47
7	320810,30	4518908,04	6 - 7	46,45
8	320847,34	4518880,92	7 - 8	45,91
9	320848,66	4518835,94	8 - 9	45,00
10	320809,90	4518801,99	9 - 10	51,52
11	320796,73	4518754,52	10 - 11	49,26
12	320761,52	4518730,31	11 - 12	42,73
13	320737,28	4518729,95	12 - 13	24,24
14	320696,98	4518759,57	13 - 14	50,02
1	320691,52	4518783,32	14 - 1	24,38